
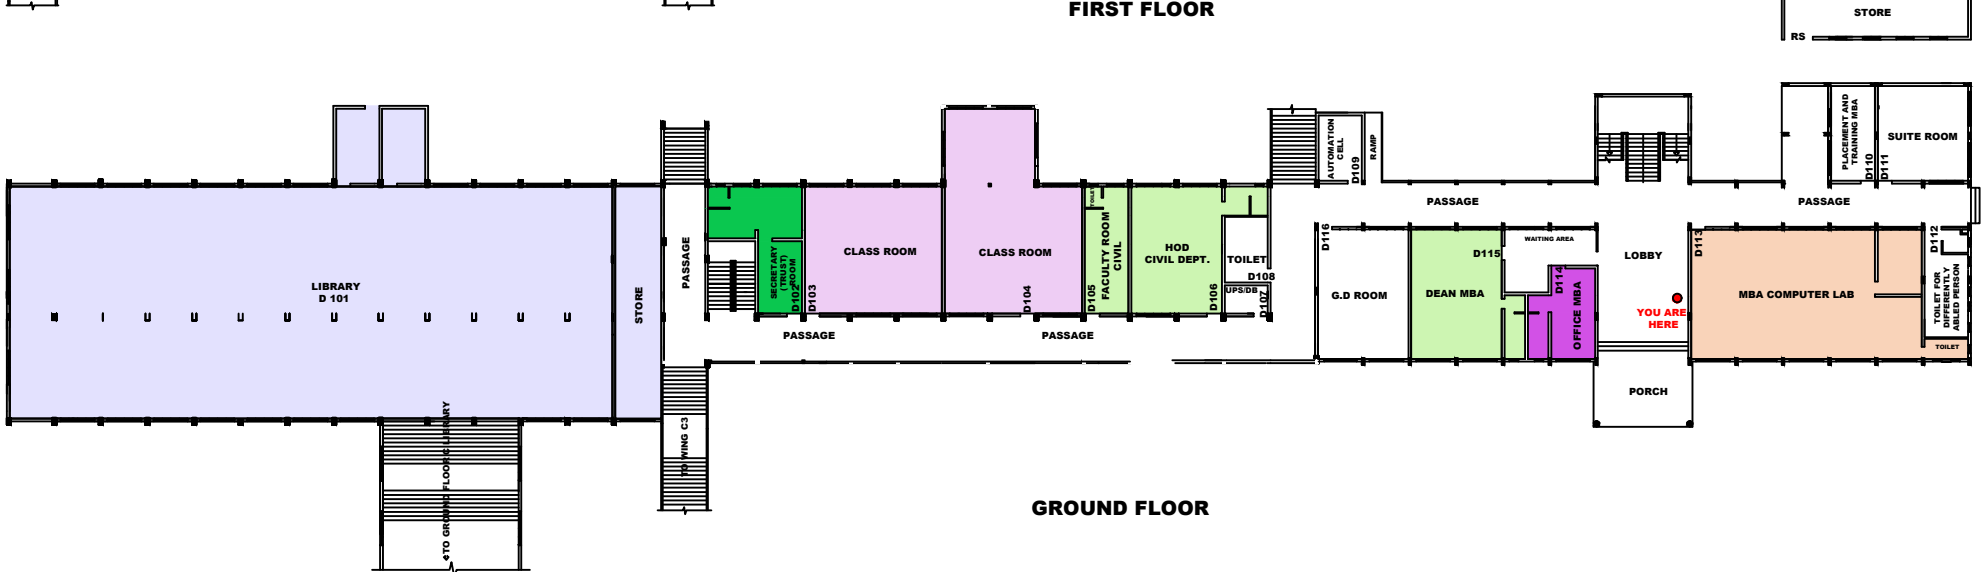
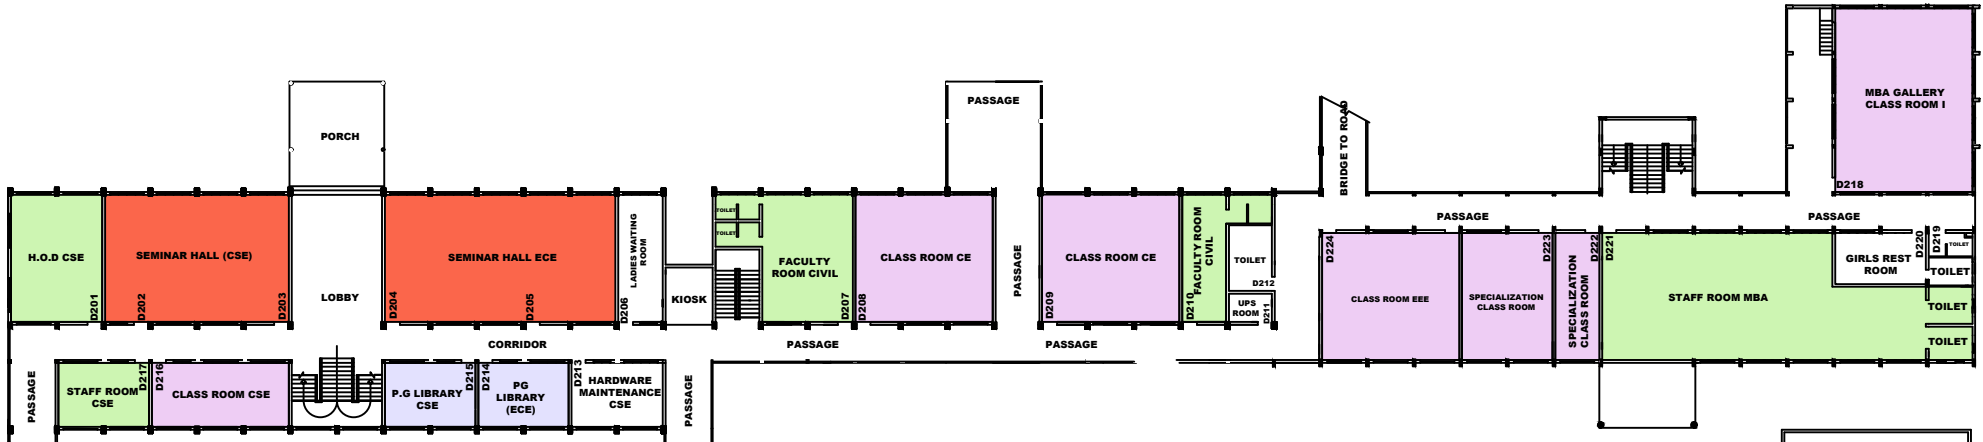
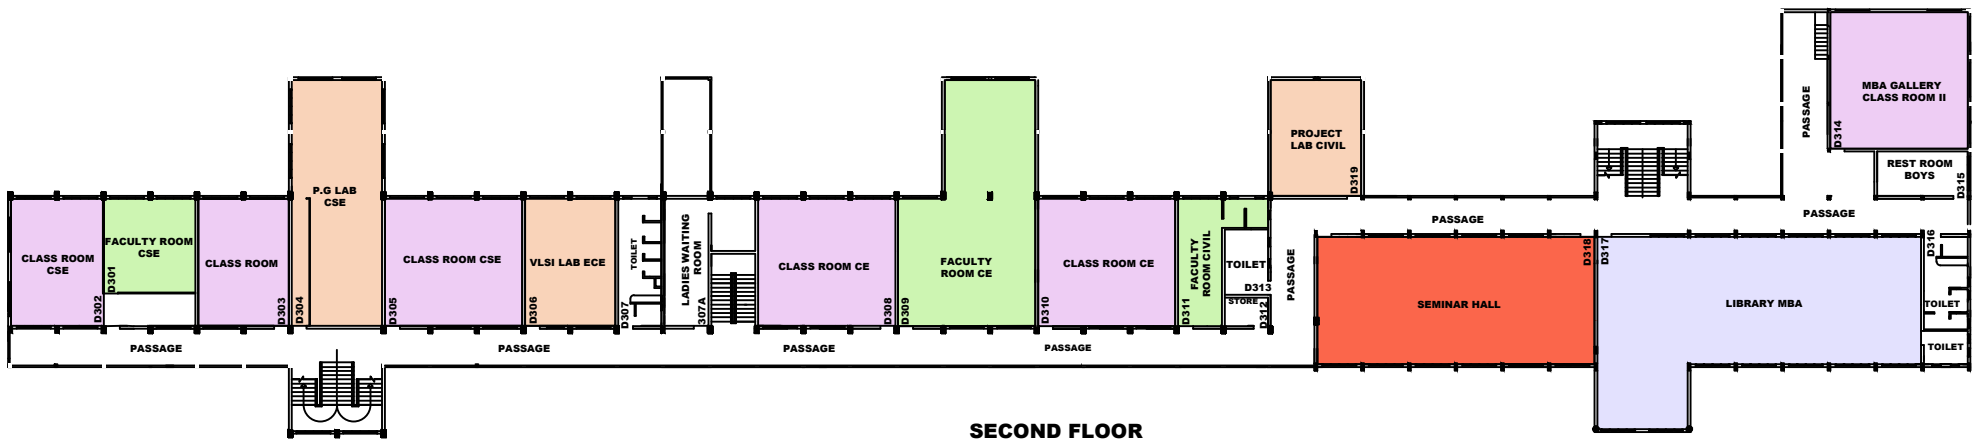


D BLOCK FLOOR PLAN

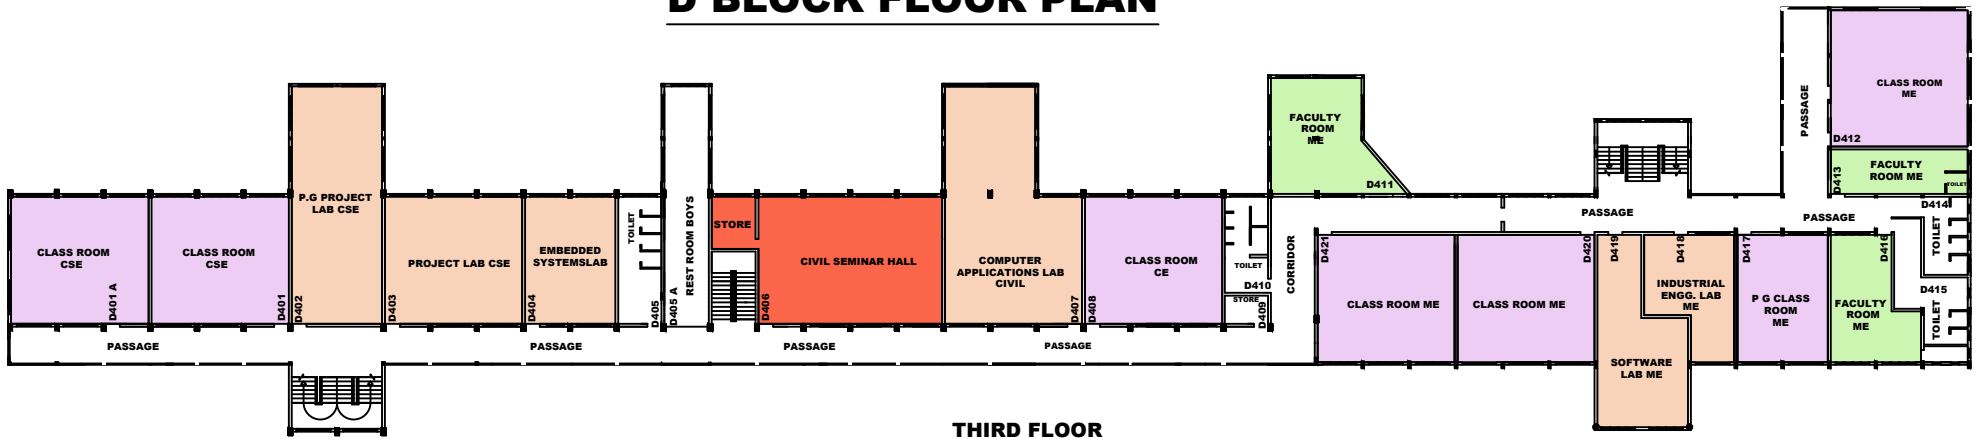

ROOM NUMBERS.	GROUND FLOOR	D101 D102 D103 D104 D105 D106 D107 D108 D109 D110 D111 D112 D113 D114 D115 D116
	FIRST FLOOR	D201 D202 D203 D204 D205 D206 D207 D208 D209 D210 D211 D212 D213 D214 D215 D216 D217 D218 D219 D220 D221 D222 D223 D224
	SECOND FLOOR	D301 D302 D303 D304 D305 D306 D307 D308 D309 D310 D311 D312 D313 D314 D315 D316 D317 D318 D319
	THIRD FLOOR	D401 D402 D403 D404 D405 D406 D407 D408 D409 D410 D411 D412 D413 D414 D415 D416 D417 D418 D419 D420 D421 D421A D405 A

VISWAJYOTHI COLLEGE OF ENGINEERING & TECHNOLOGY
VAZHAKULAM, MUVATTUPUZHA
D BLOCK

CLASS ROOMS	MAIN LIBRARY & DEPARTMENT LIBRARY	SEMINAR HALL
FACULTY ROOMS	ENGINEERING LABORATORY	OFFICE

